




KONSTRUKCJA ŚCIANY FRONTOWEJ
- STAN ISTNIEJĄCY

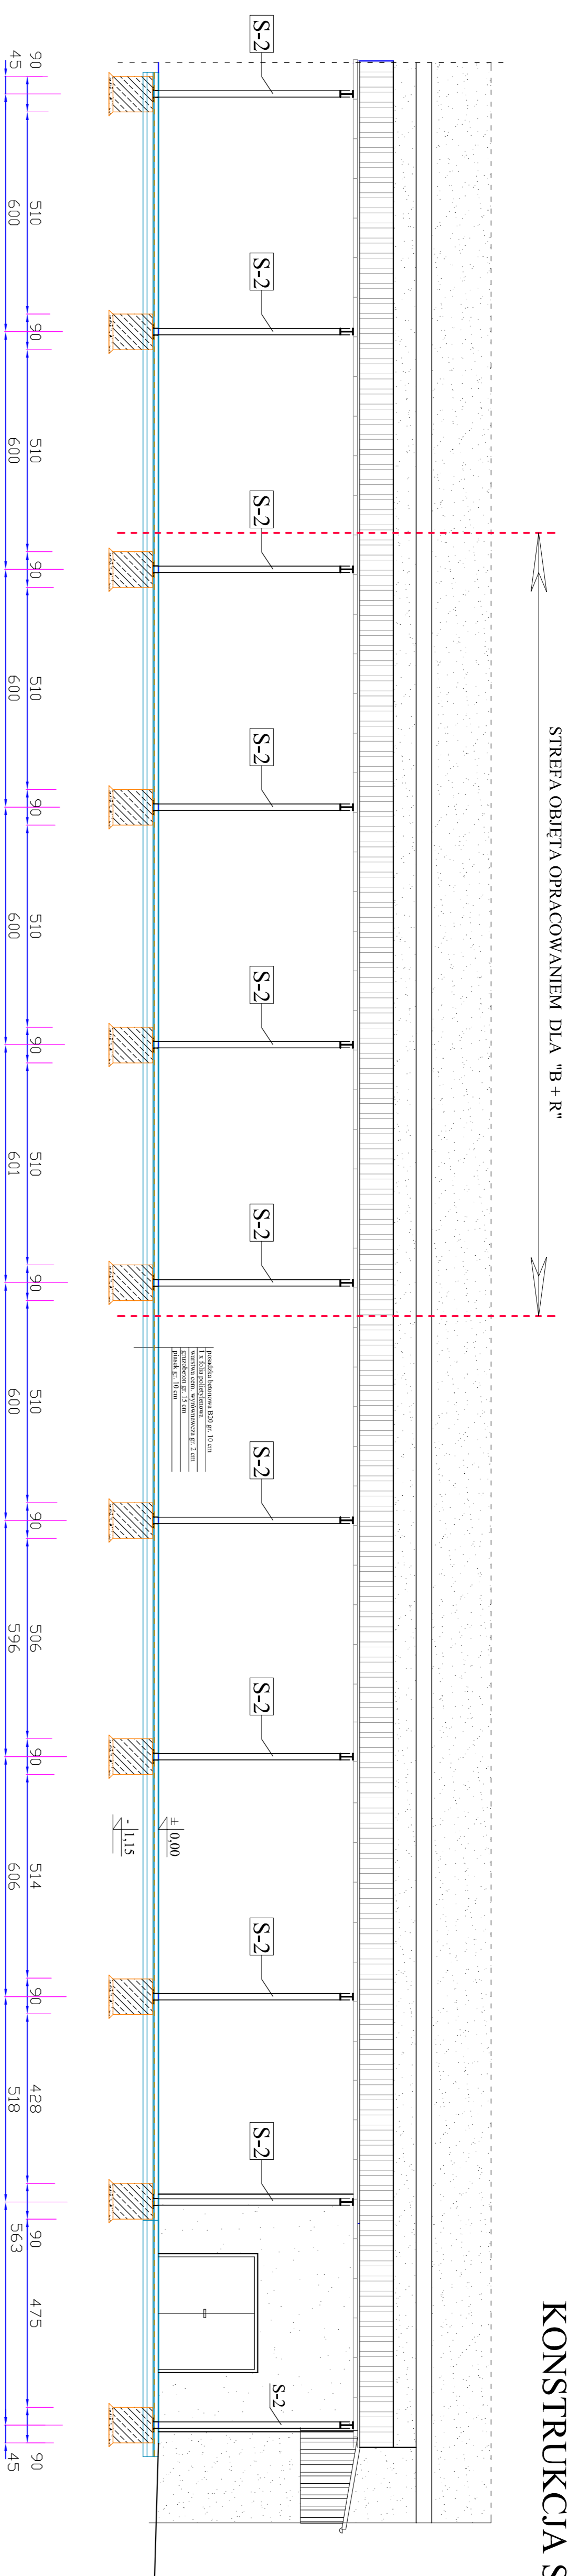

KONSTRUKCJA ŚCIANY FRONTOWEJ
- STAN PROJEKTOWANY

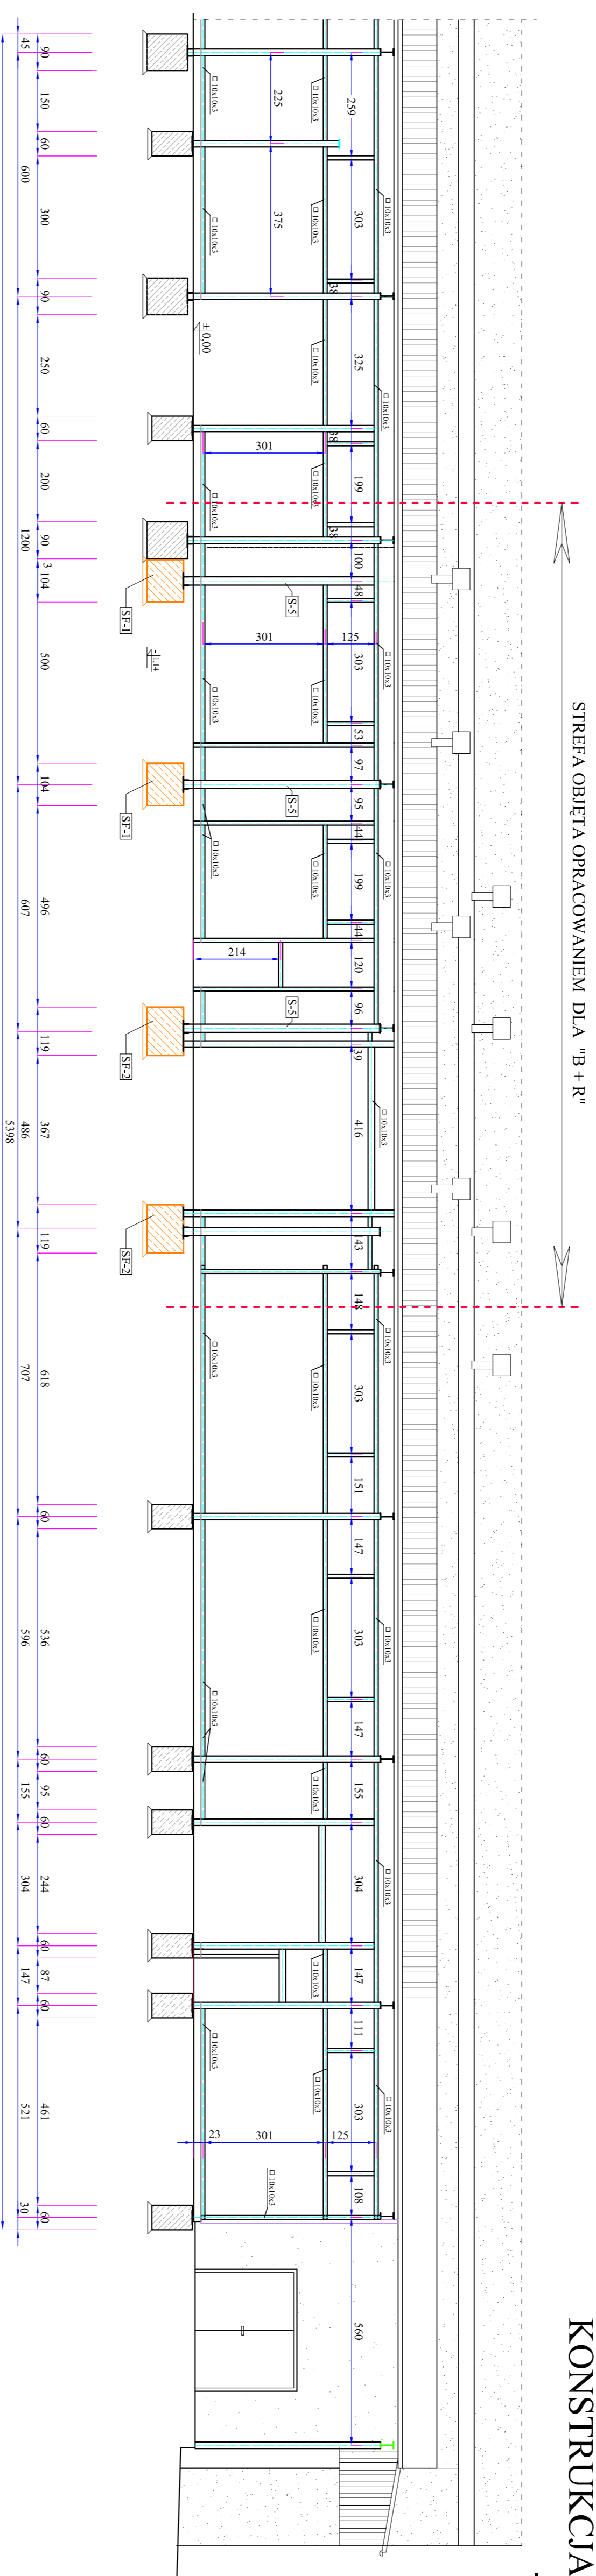

ELEWACJA FRONTOWA
- STAN PROJEKTOWANY

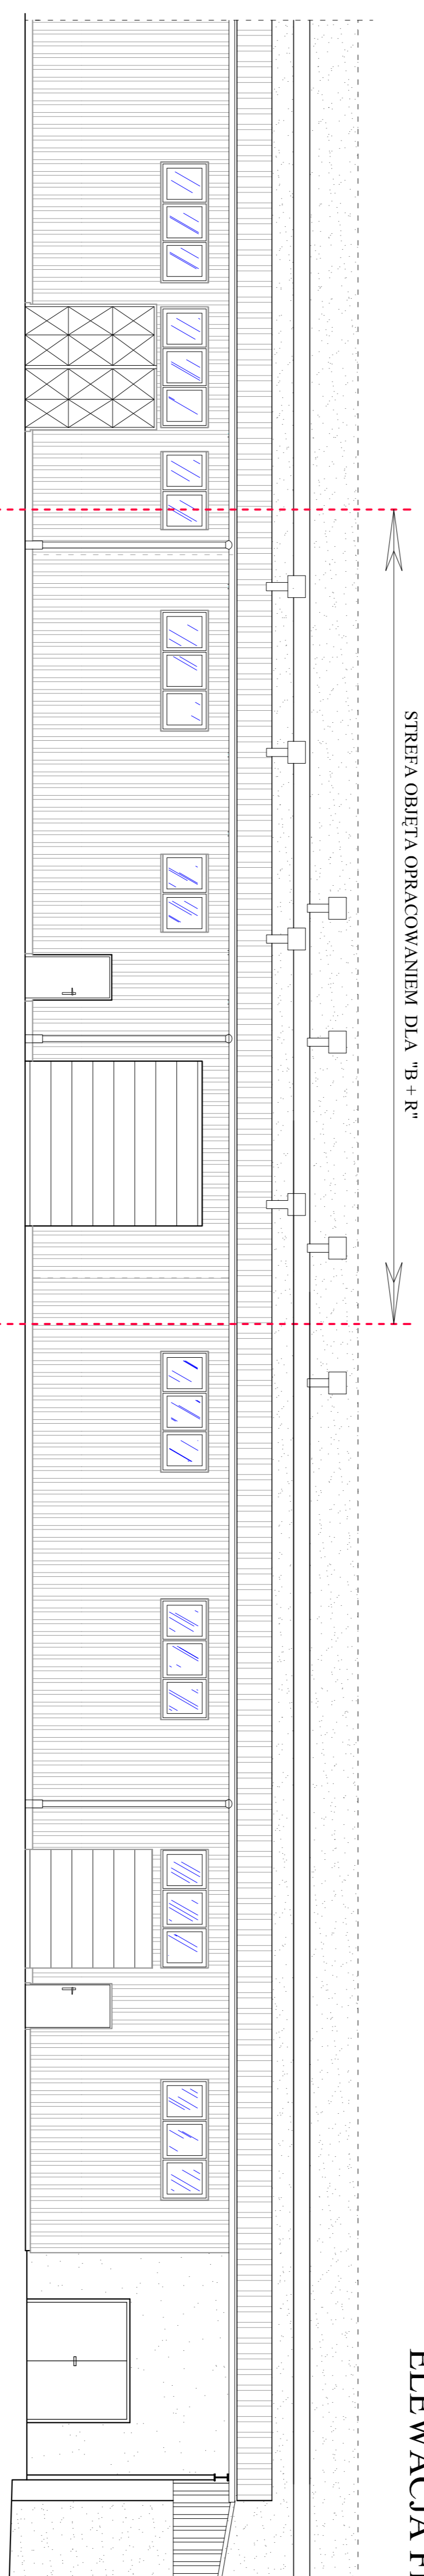

ZESTAWIENIE STOLARKI

SKALA 1 : 100

LP	OPIS	OKNO	OKNO	DRZWI	WROTA ROZWIERNANE	WROTA SEGMENTOWE	WROTA SEGMENTOWE	WROTA SEGMENTOWE

INWESTOR	"TEST" Zakład Remontowo Usługowy Badania i Analizy Techniczne Piotr Szałasowski	PROJEKTOWY	ARCHITEKTURA
Tytuł:	Zakład Usług Budowlanych WOJ-TECH Władysław Wojtkiewicz 47-503 Krapkowice, ul. KS Daszy 24/16	Projektant:	ARCHITEKTURA
Adres:	47-503 Krapkowice, ul. Opolska 79, dz. nr 9/211 km. 3 jedn. ewid. 169502_4, obchp 0011 Krapkowice	Podpis:	ARCHITEKTURA
Skala:	1 : 100	Podpis:	ARCHITEKTURA
Data:	06.01.2018 r.	Podpis:	ARCHITEKTURA